


Condulith® - *STANDARD / PREMIUM*

Abschluss im Torbereich - Variante 1

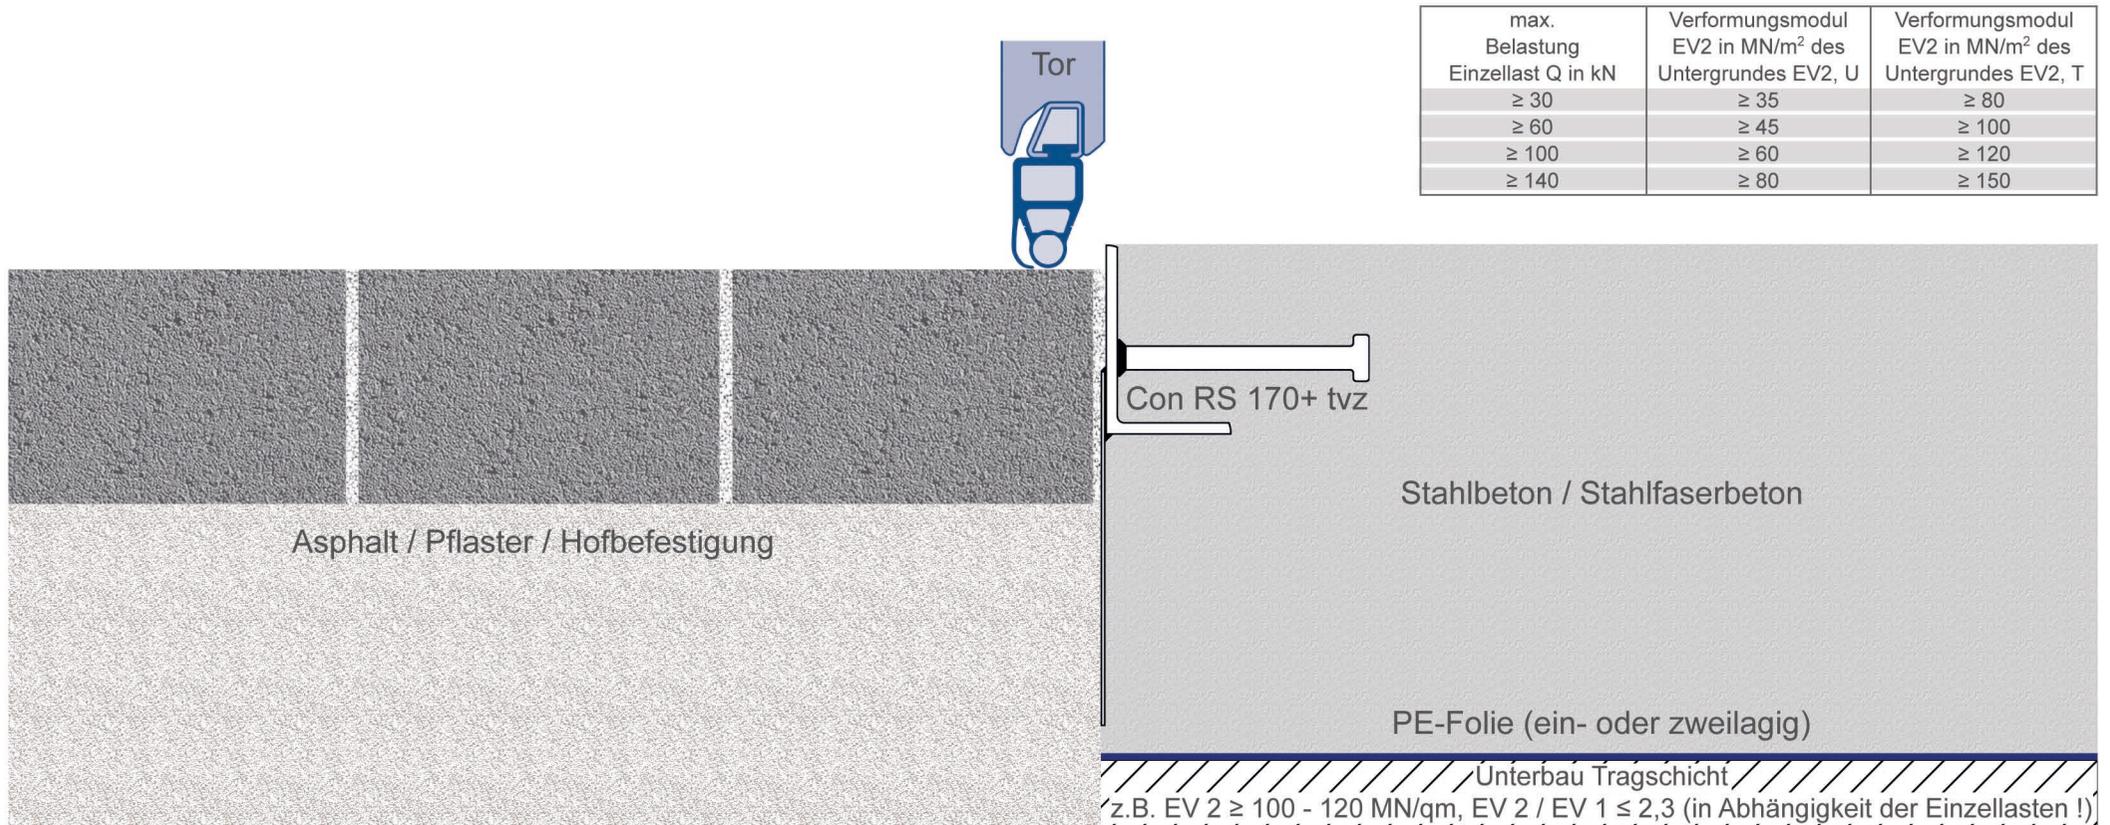

Condulith® - Deutsche Industriebodentechnik GmbH

Zähringerallee 135
32425 Minden

Fon 0 5 71 / 38 88 70 - 0

Fax 0 5 71 / 38 88 70 - 55

Klosengartenstraße 32
50374 Erftstadt

Fon 0 22 35 / 98 616 - 0

Fax 0 22 35 / 98 616 - 19

Nonnenplan 7

98617 Meiningen

Fon 0 36 93 / 88 251- 0

Fax 0 36 93 / 88 251- 20

E-Mail: info@condulith.de

www.condulith.de

Diese technische Unterlage darf nicht ohne unsere schriftliche Genehmigung vervielfältigt, noch an andere Personen weitergeleitet werden. Wir behalten uns das Recht der Auswertung unseres geistigen Eigentums vor.