


Condulith®

Deutsche
Industrieboden-
technik

Gesellschaft mbH

Condulith® - HRL

Hochregallager mit Ebenheit nach DIN 15185 / VDMA-Richtlinie

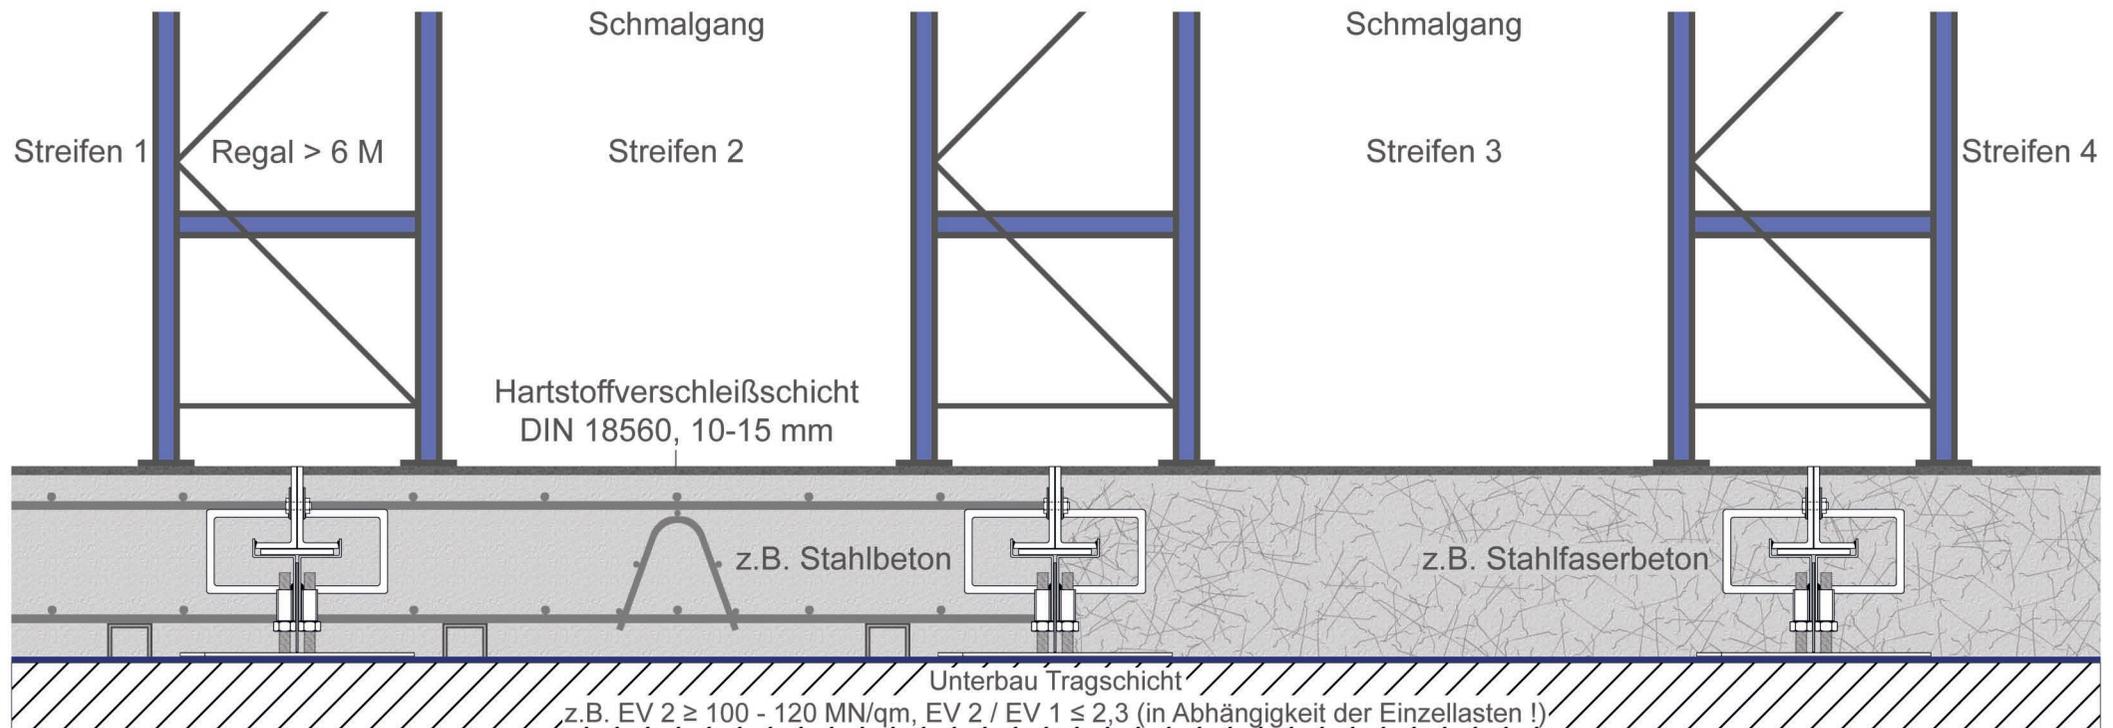

(Das Bodensystem wird in sog. „Streifenschalungsbauweise“, z.B. mit Fugenprofil Con KS 170+, ausgeführt und erfordert eine handwerkliche Höchstleistung!)
(Hinweis: ggf. Nacharbeit durch Spachtelung / Schleiftechnik erforderlich!)

Condulith® - Deutsche Industriebodentechnik GmbH

Zähringerallee 135

32425 Minden

Fon 0 5 71 / 38 88 70 - 0

Fax 0 5 71 / 38 88 70 - 55

Klosengartenstraße 32

50374 Erftstadt

Fon 0 22 35 / 98 616 - 0

Fax 0 22 35 / 98 616 - 19

Nonnenplan 7

98617 Meiningen

Fon 0 36 93 / 88 251- 0

Fax 0 36 93 / 88 251- 20

E-Mail: info@condulith.dewww.condulith.de

Diese technische Unterlage darf nicht ohne unsere schriftliche Genehmigung vervielfältigt, noch an andere Personen weitergeleitet werden. Wir behalten uns das Recht der Auswertung unseres geistigen Eigentums vor.