

Condulith®

Deutsche  
Industrieboden-  
technik

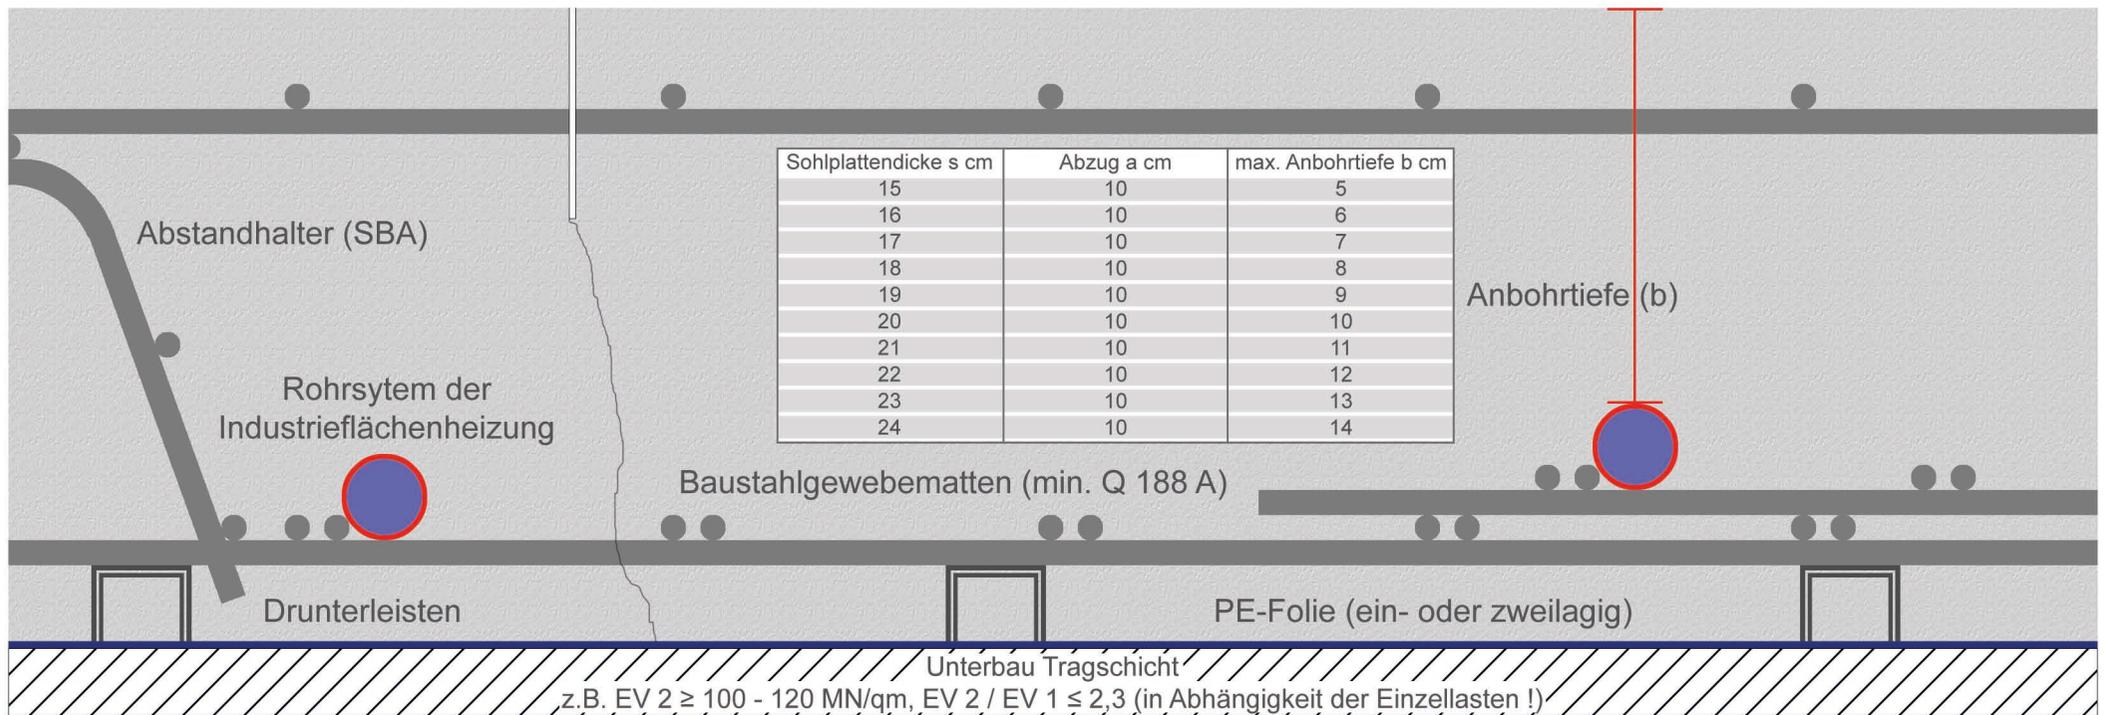
Gesellschaft mbH

# Condulith® - *INDUTHERM*

## Industrieboden mit Flächenheizung - Variante 1

Scheinfugenschnitt (optional)

Stahlbeton (Bewehrung ein- oder zweilagig)

**Condulith® - Deutsche Industriebodentechnik GmbH**

Zähringerallee 135

32425 Minden

Fon 0 5 71 / 38 88 70 - 0

Fax 0 5 71 / 38 88 70 - 55

Klosengartenstraße 32

50374 Erftstadt

Fon 0 22 35 / 98 616 - 0

Fax 0 22 35 / 98 616 - 19

Nonnenplan 7

98617 Meiningen

Fon 0 36 93 / 88 251- 0

Fax 0 36 93 / 88 251- 20

E-Mail: [info@condulith.de](mailto:info@condulith.de)[www.condulith.de](http://www.condulith.de)

Diese technische Unterlage darf nicht ohne unsere schriftliche Genehmigung vervielfältigt, noch an andere Personen weitergeleitet werden. Wir behalten uns das Recht der Auswertung unseres geistigen Eigentums vor.